


A  
ESCALA: 1 : 100

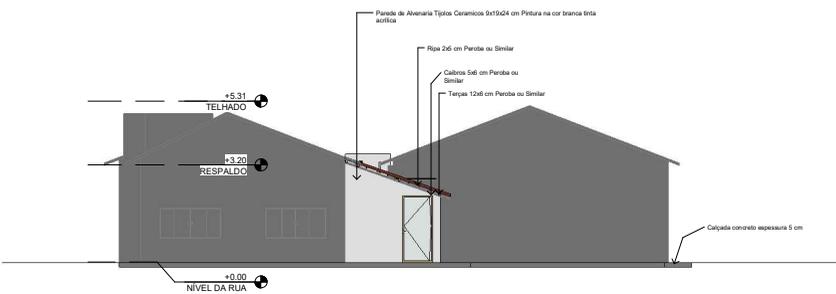

VISTA FUNDOS  
ESCALA: 1 : 100



VISTA FRENTE  
ESCALA: 1 : 100

<b>PROJETO ARQUITETÔNICO</b>		<b>FOLHA 01/01</b>			
Título: Conclusão do Predio de Ampliação e pintura da Camara Municipal de Nova Lacerda-MT					
Proprietário: <b>CÂMARA MUNICIPAL DE NOVA LACERDA</b>					
Local: RUA Dioguinho, 669 - LOTE 01 - QUADRA 04					
Bairro: São José		Cidade: Nova Lacerda-MT			
PLANTA DE SITUAÇÃO S/ ESCALA 		DECLARO QUE A APROVAÇÃO DO PROJETO NÃO IMPLICA NO RECONHECIMENTO POR PARTE DA PREFEITURA NO DIREITO DE PROPRIEDADE DO TERRENO E QUE A OBRA SÓ SERÁ INICIADA			
Prop.: CÂMARA MUNICIPAL DE NOVA LACERDA CNPJ.: 01.617.459/0001-00					
Responsável Técnico SIDNEY DIAS DE JESUS Engenheiro Civil CREA-MT n°32126					
A.R.T.:					
T.O.	00,00%	C.A.	0,0000	T.P.	00,00 m² - 10,00%
APROVAÇÃO PELA P.M.N.L.					
Orientação: Sidney Dias		Telefone: (65) 99648-0014		Data: 27 / julho / 2021	